

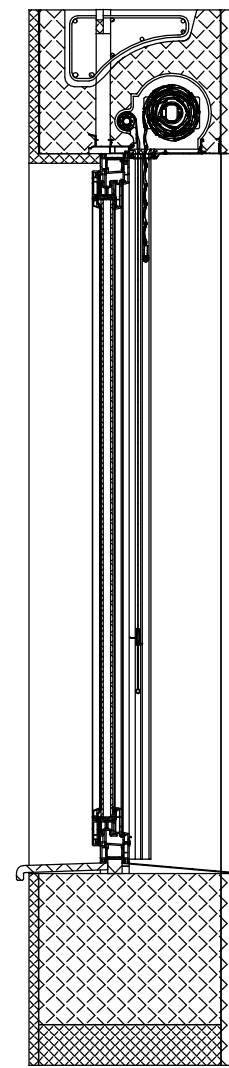
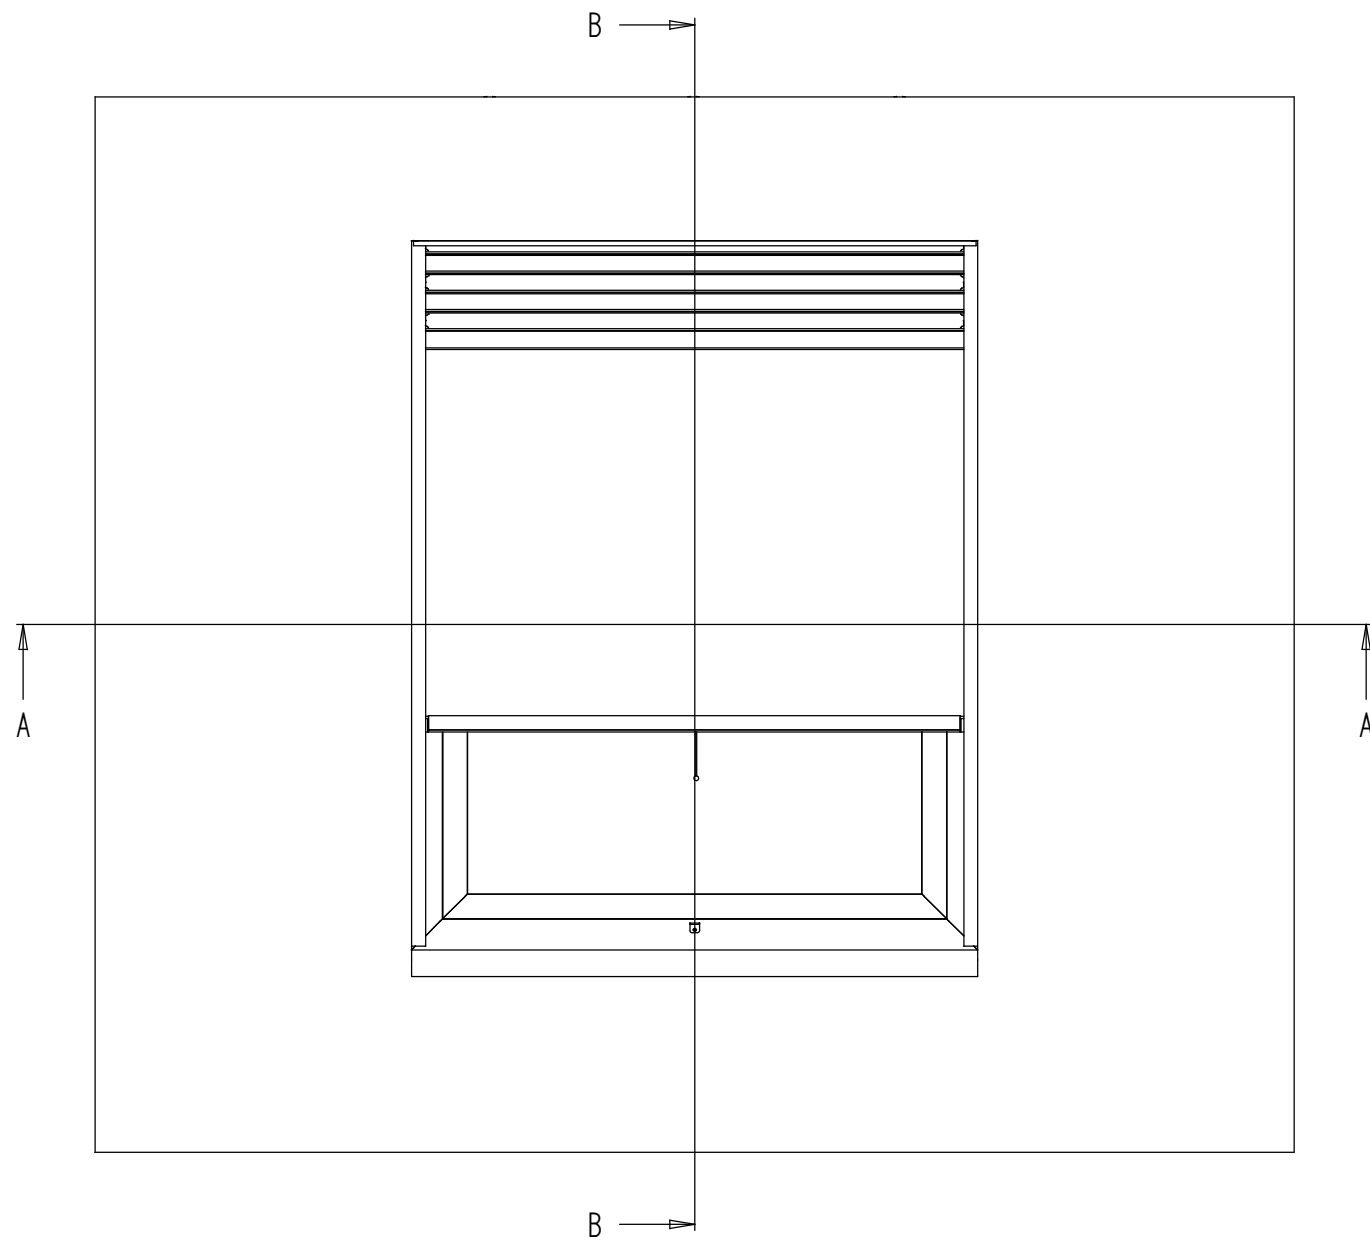



METSZET A-A

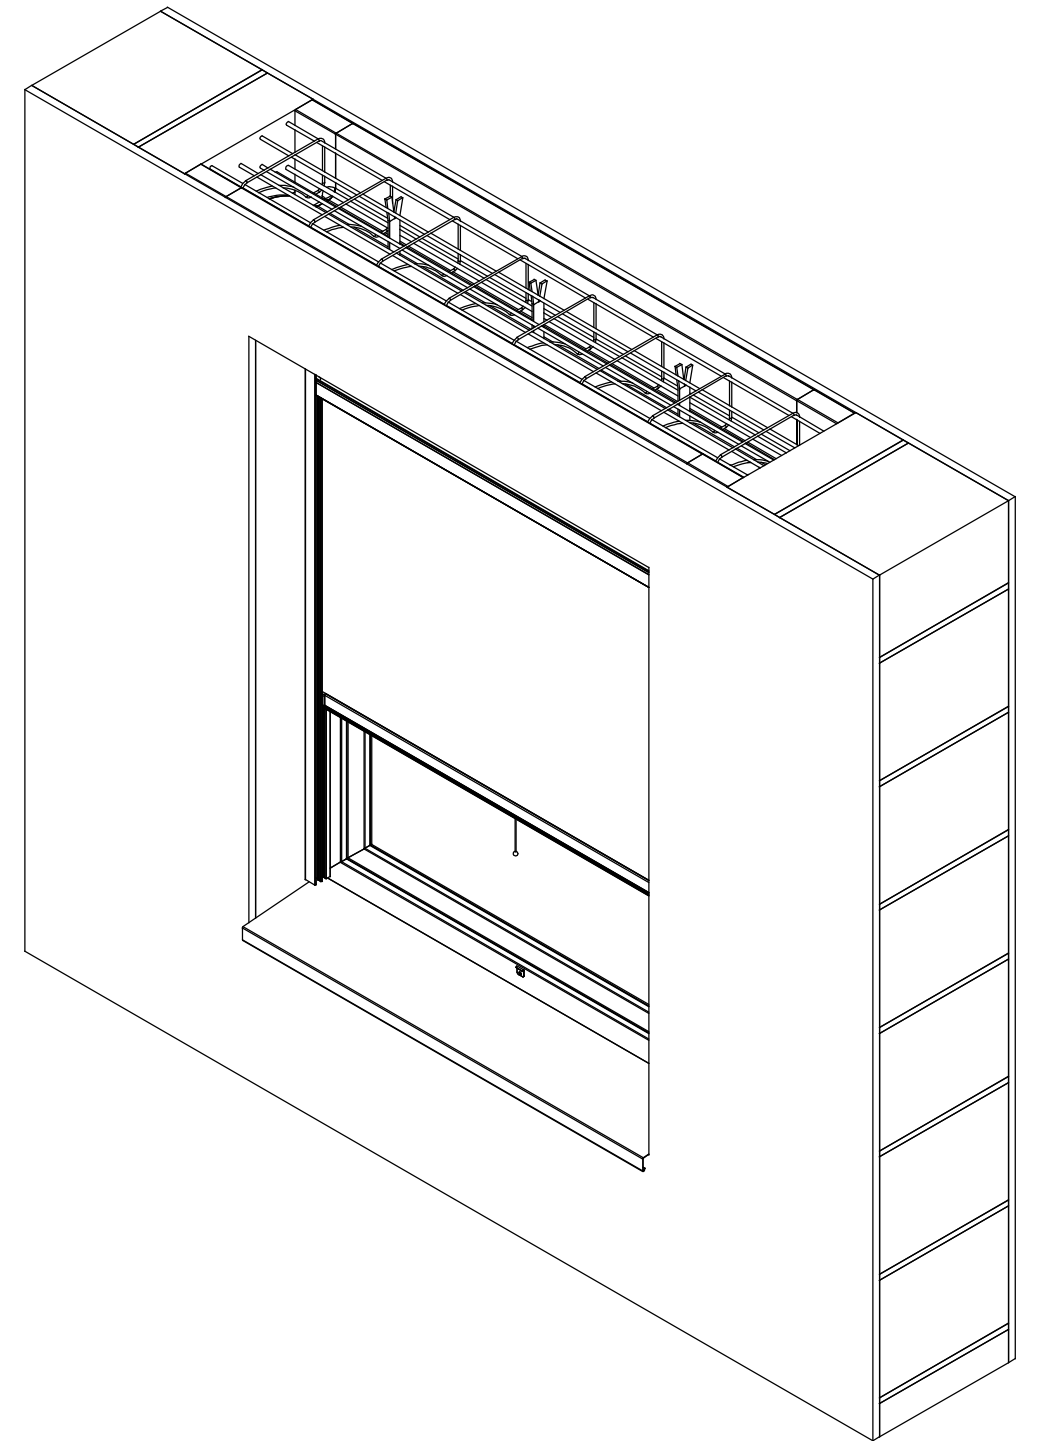


METSZET B-B

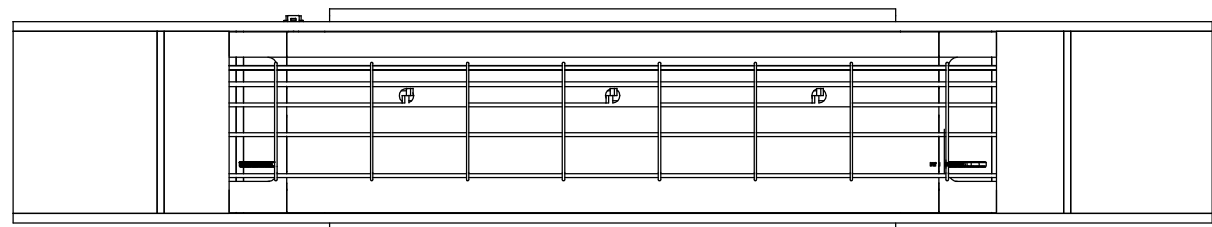

B-REKORD
2005

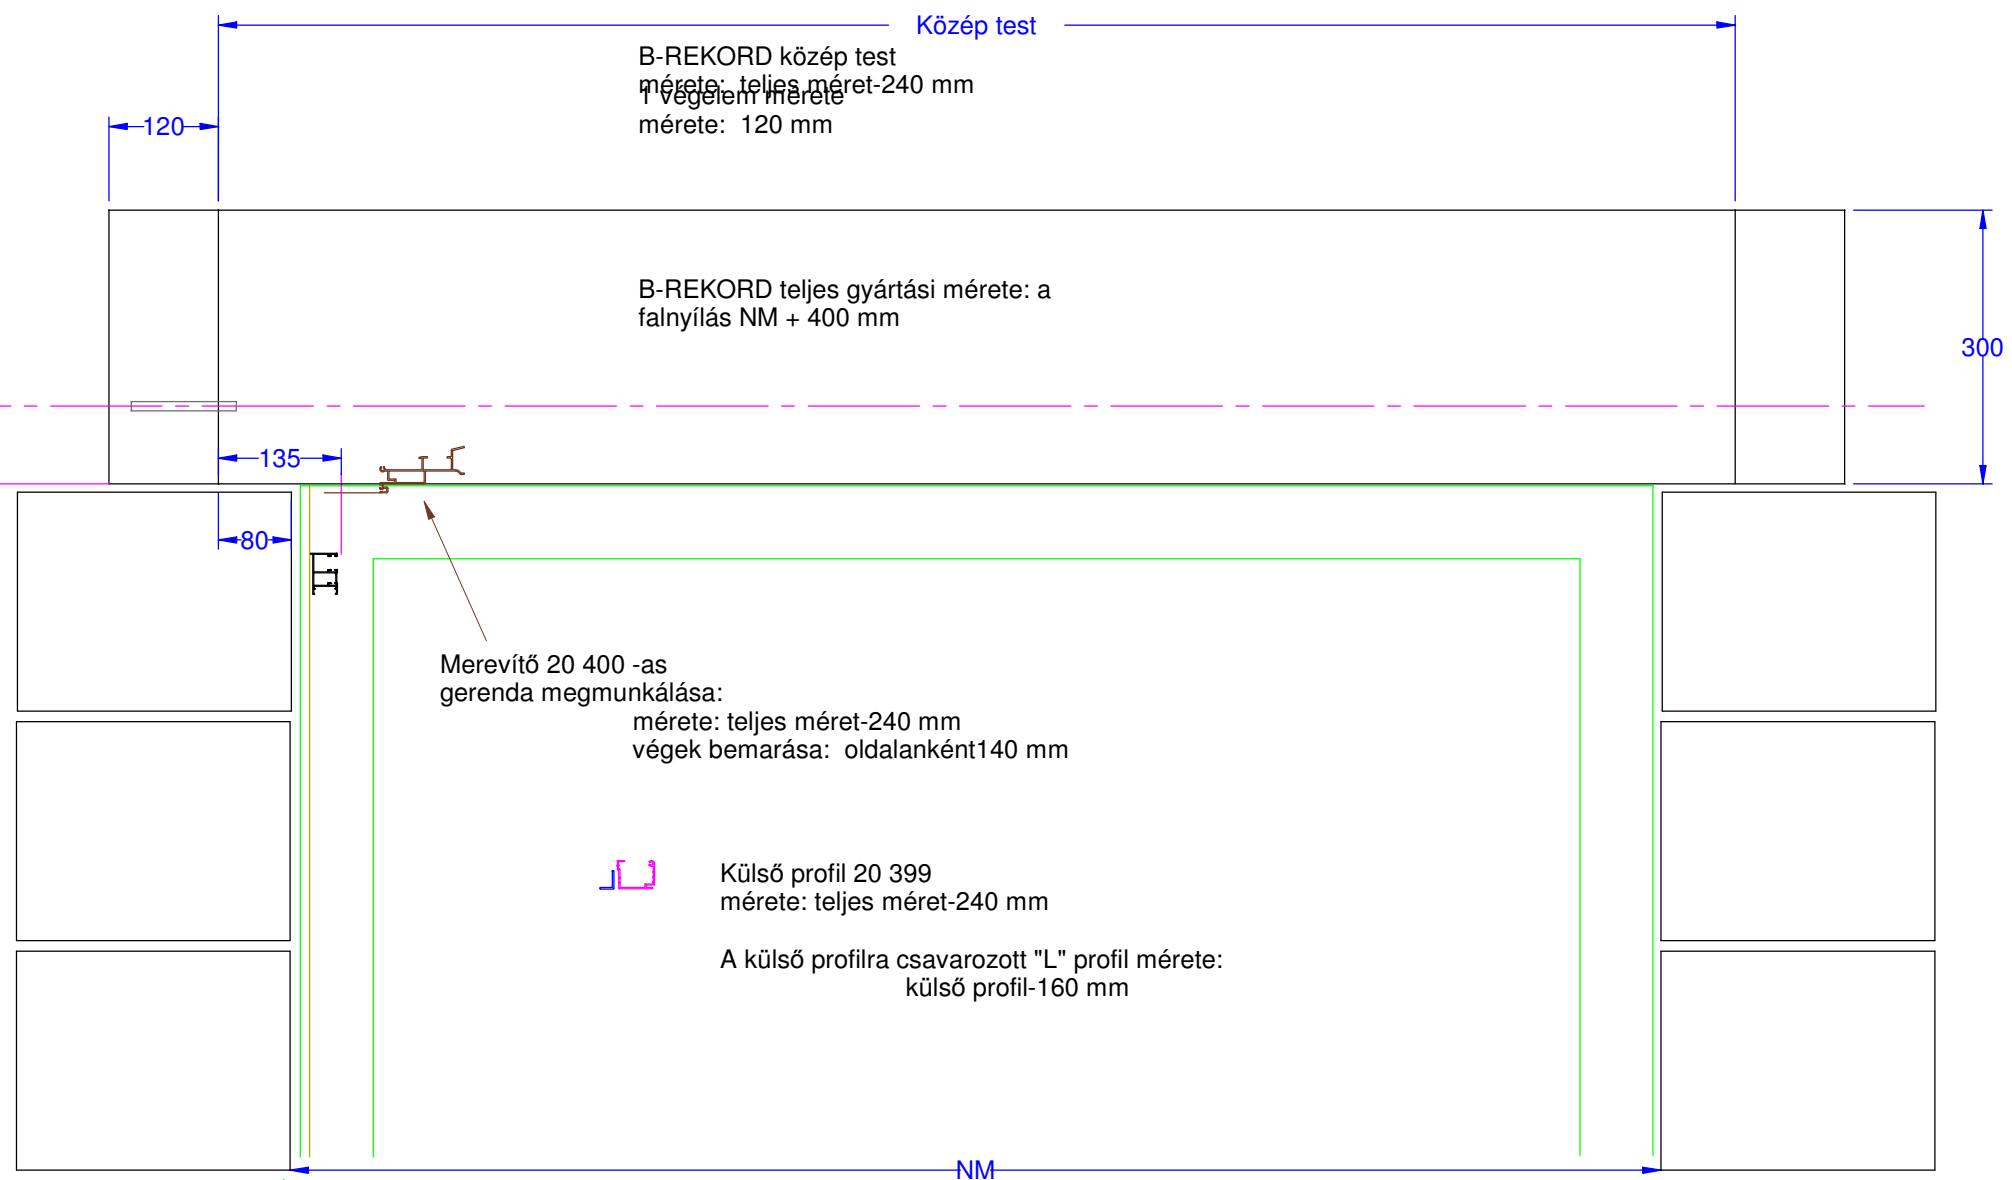

10 mm szerelési hézag
és 10 mm vakolat a nyílászárón.
Kávába forduló szigetelésnél a gerenda bebarása hosszabb!

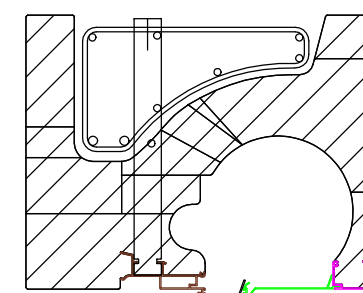

B-REKORD
2005

